



CANTINA - PIANTA PRIMO PIANO

PIANTA PIANO PRIMO

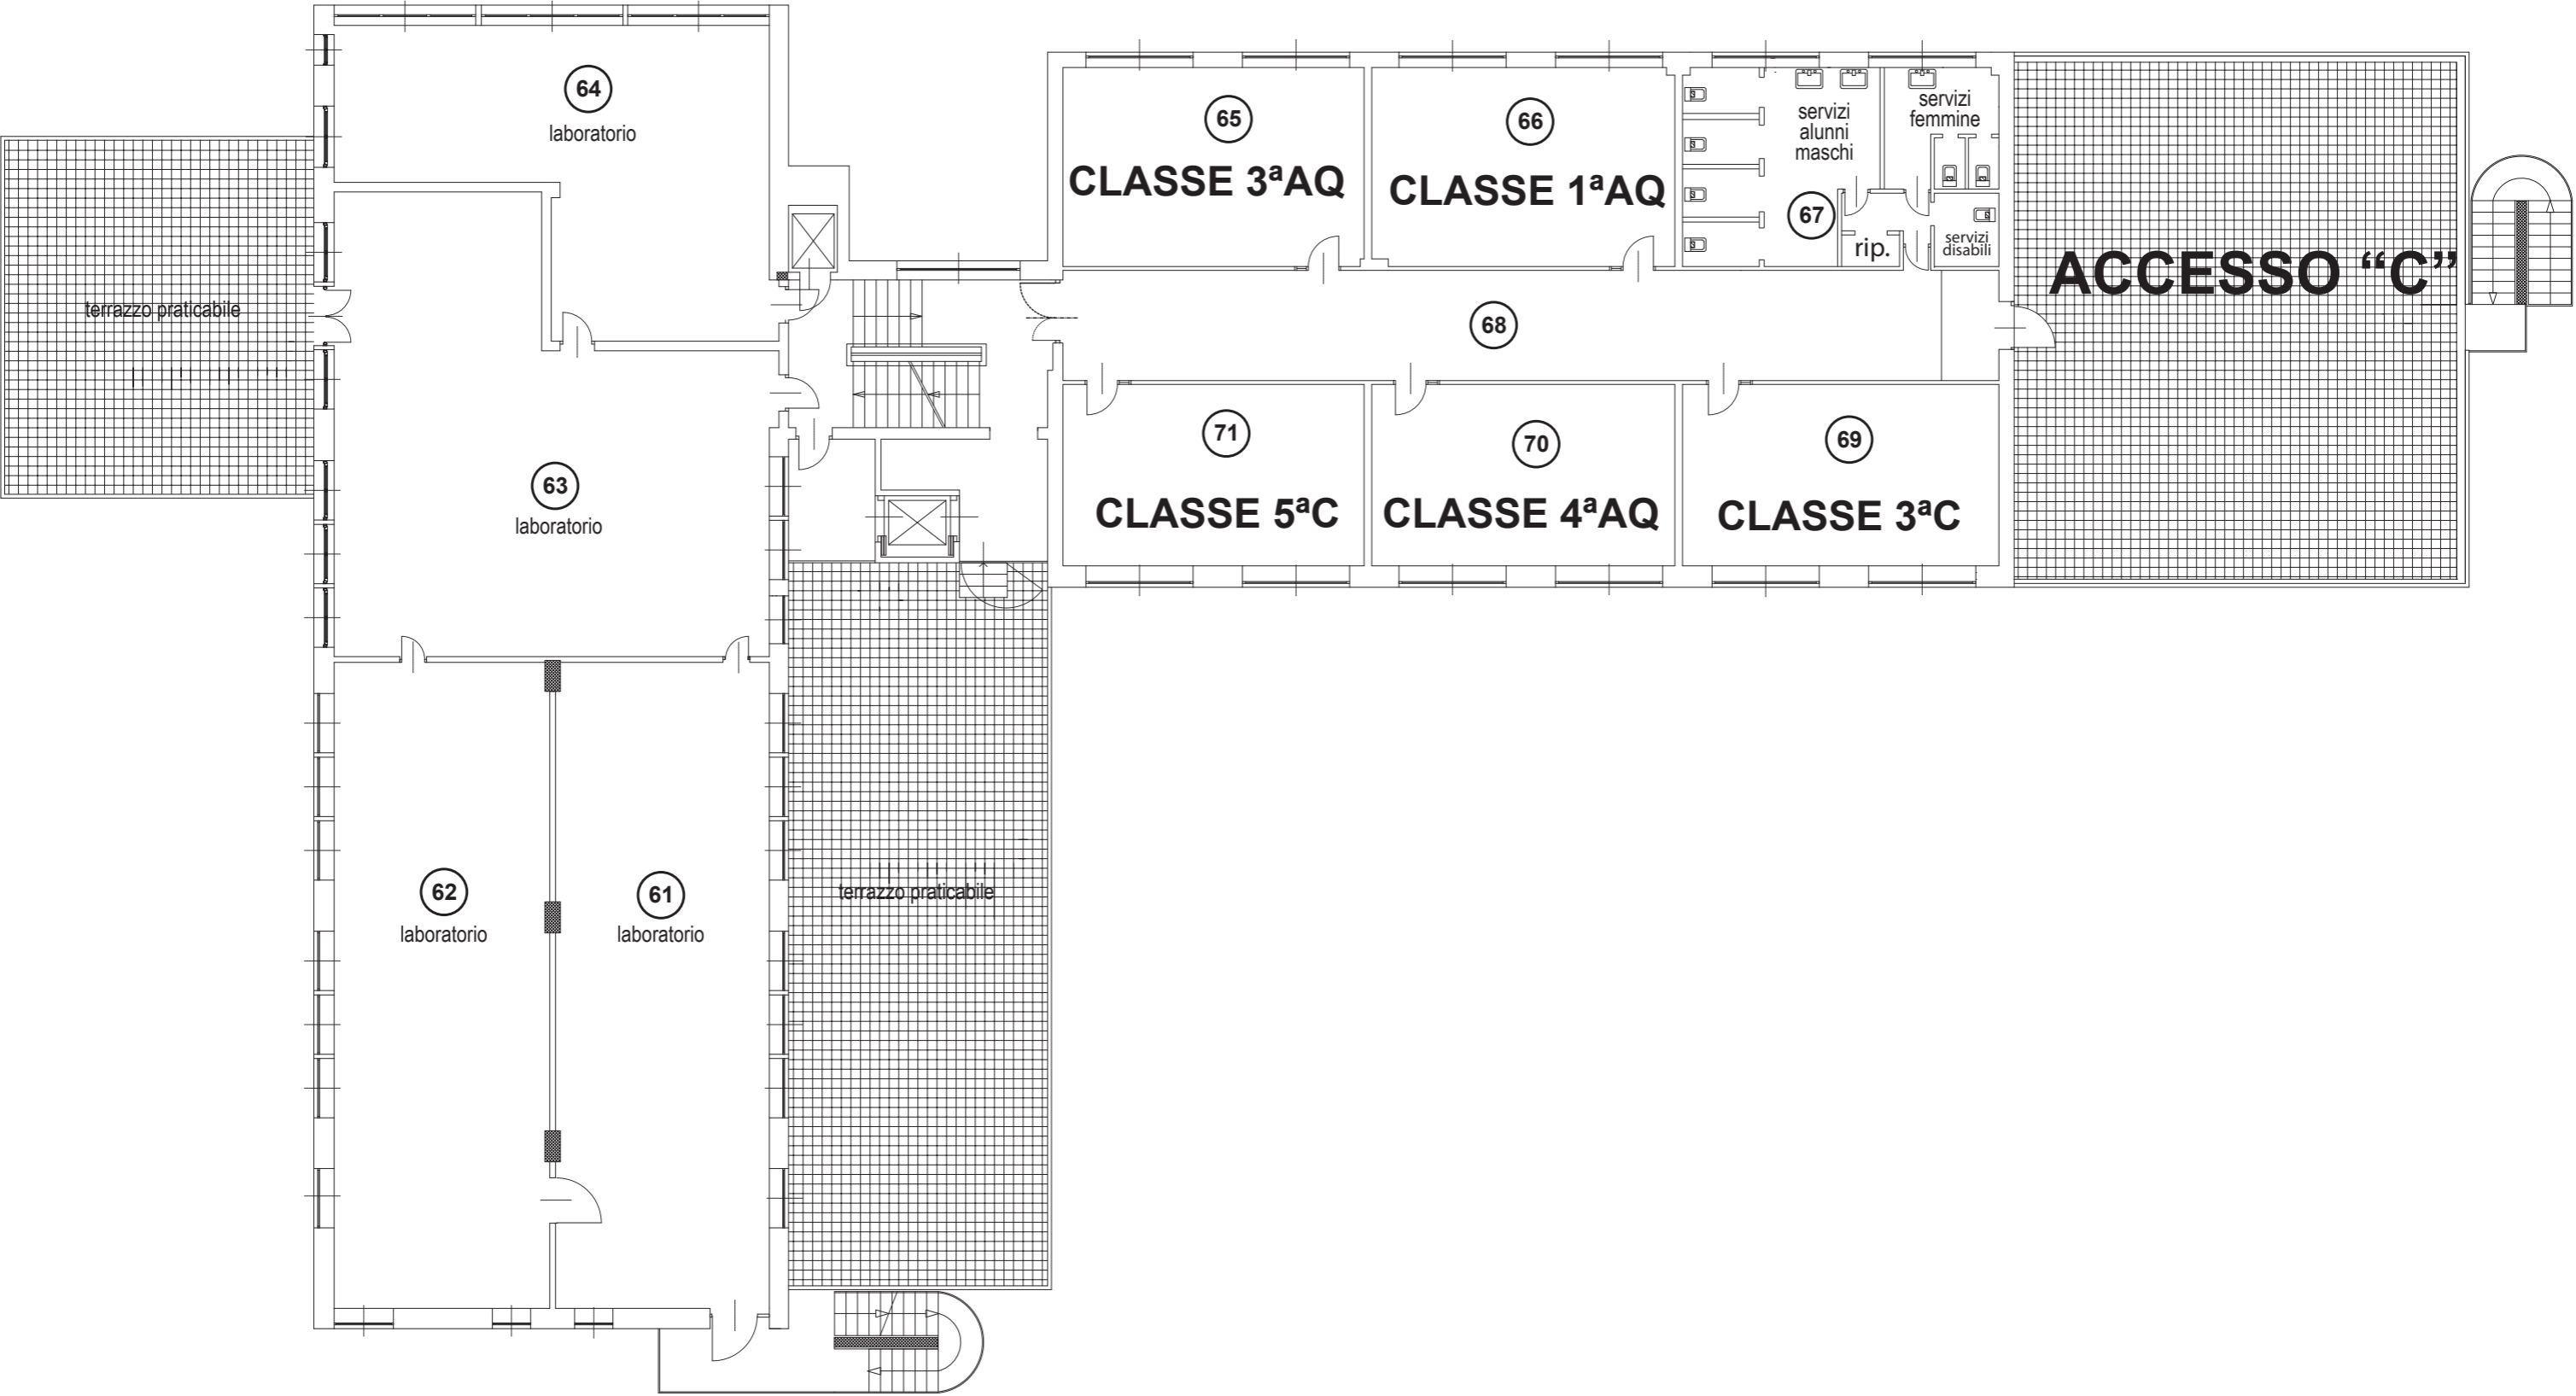


CORTILE POSTERIORE

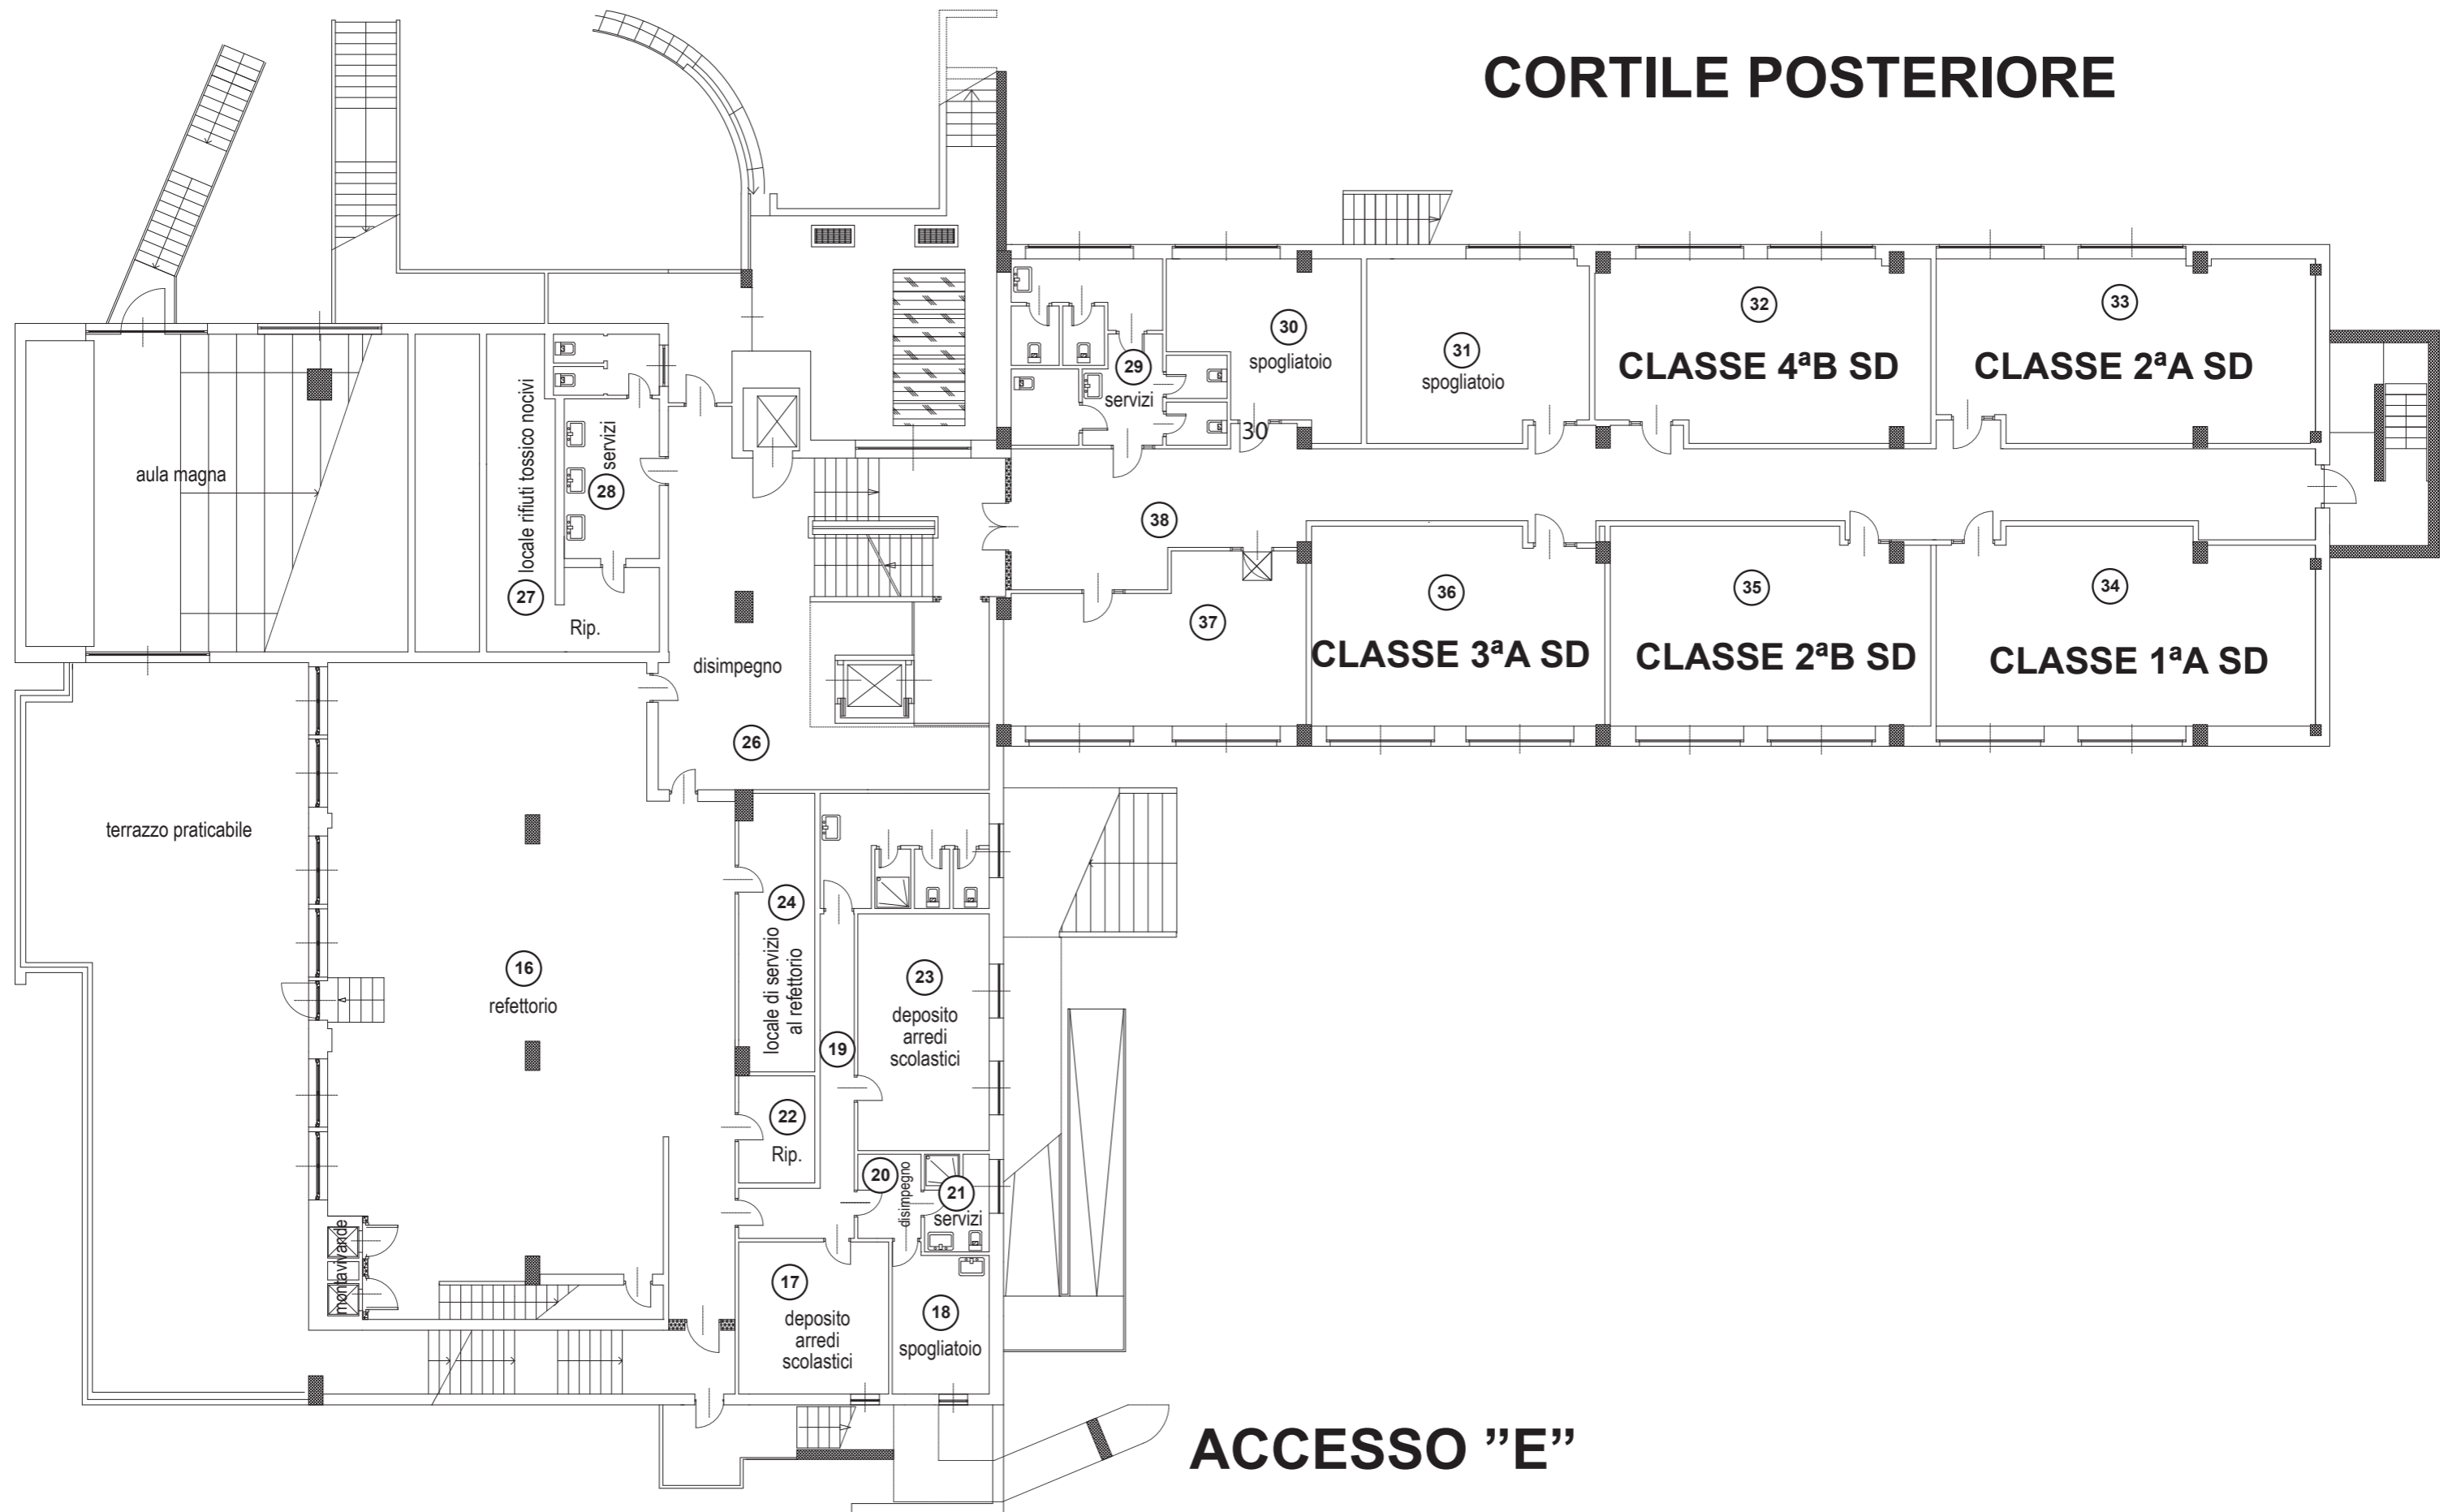

PIANTA PIANO PRIMO SEMINTERRATO

PIANTA PIANO RIALZATO

CORTILE POSTERIORE

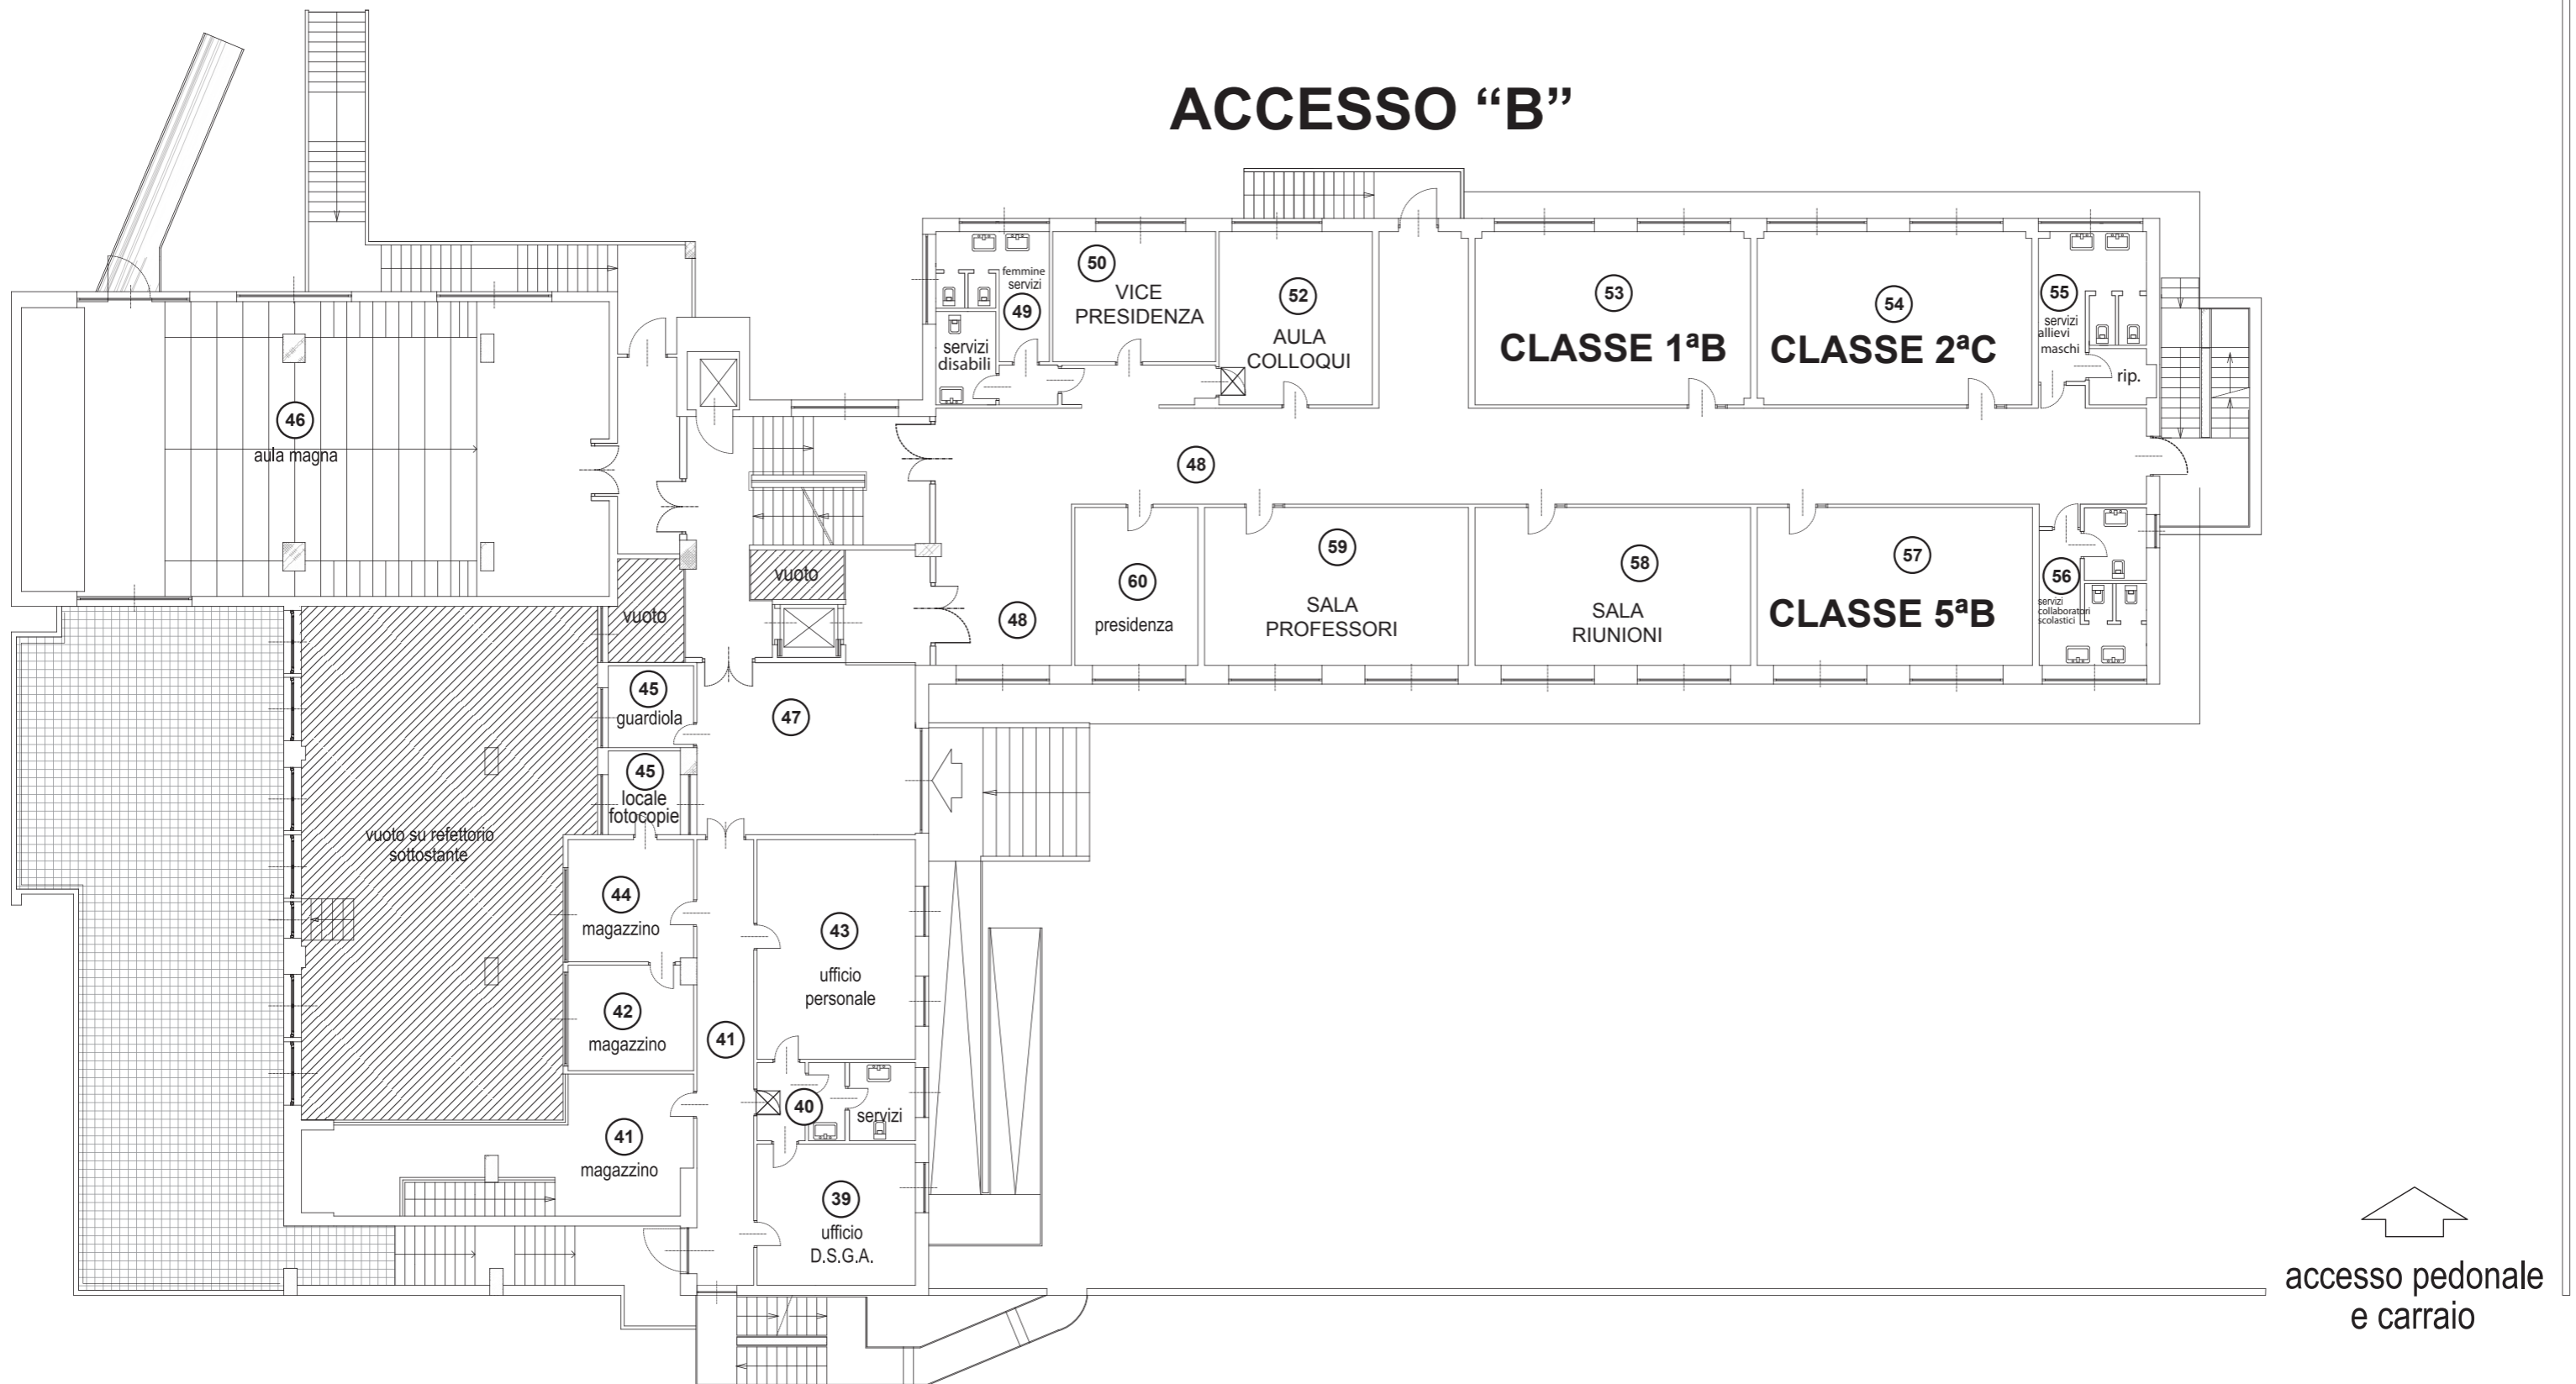



PIANTA PIANO SECONDO



PIANTA PIANO TERZO